



Combinatie tussen diverse verhardings soorten

Detail 1 Schaal 150

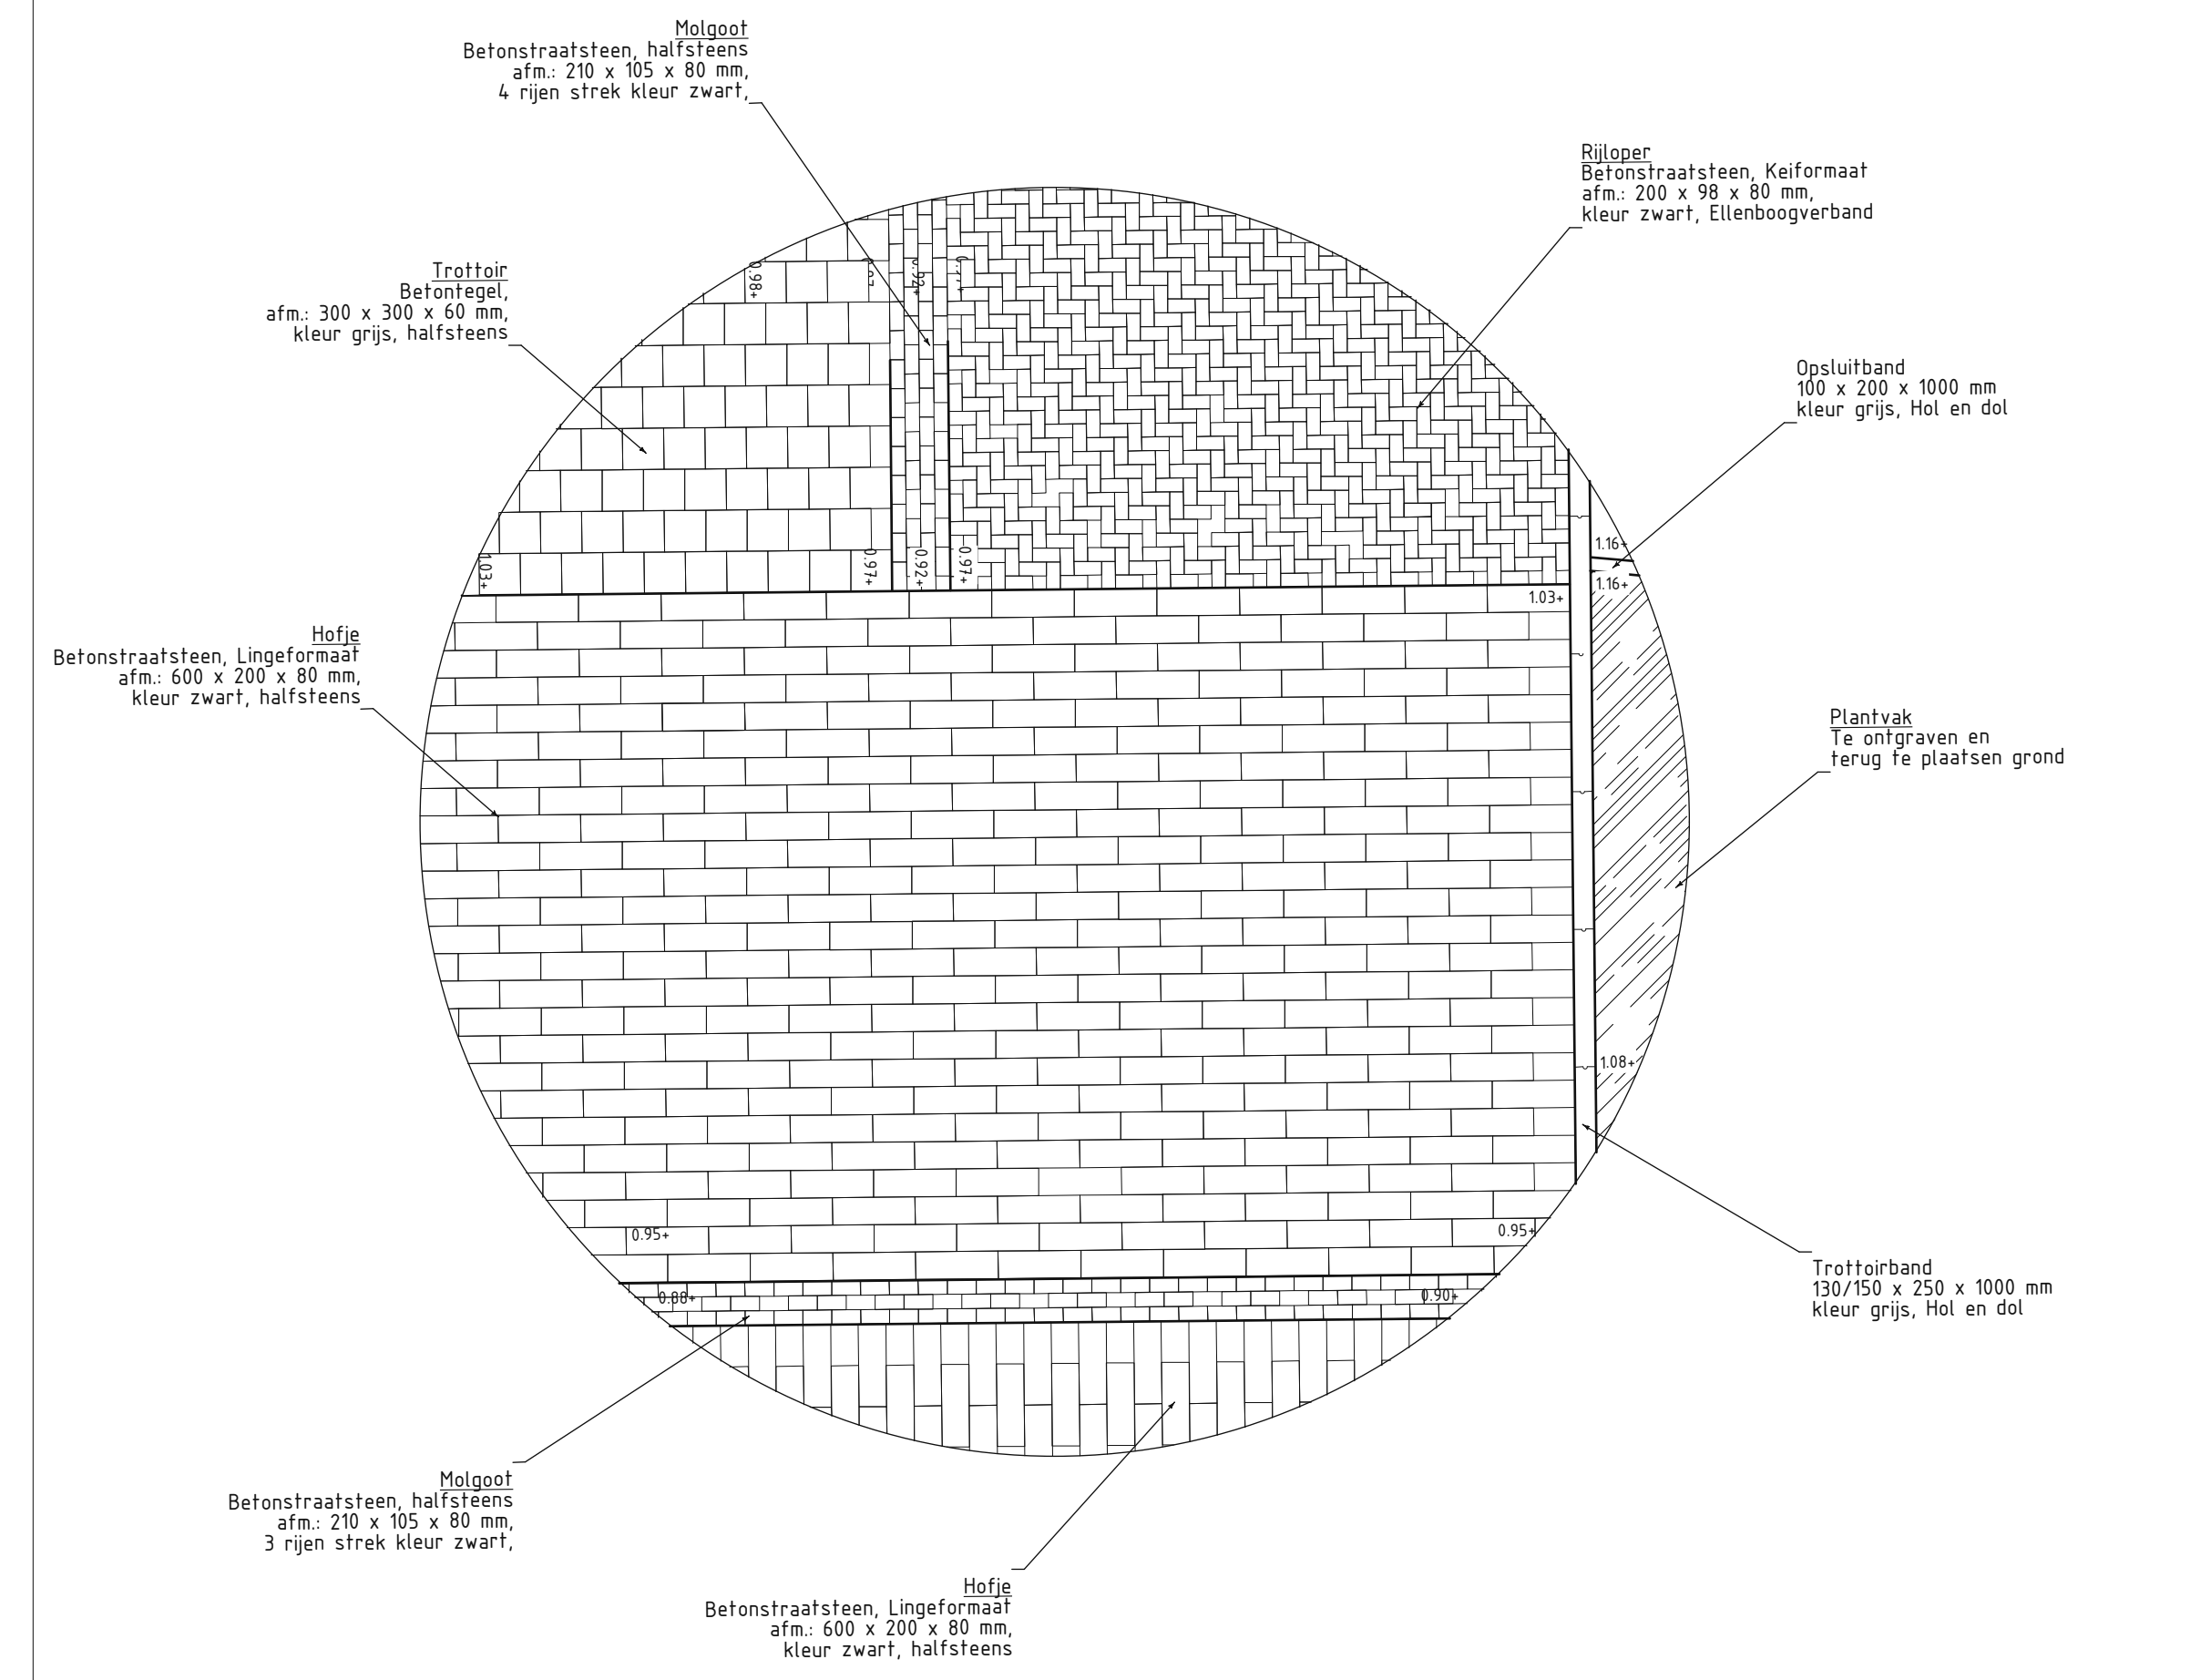


Rijloper, trottoir en sierbestrating op het eiland

Detail 2 Schaal 150

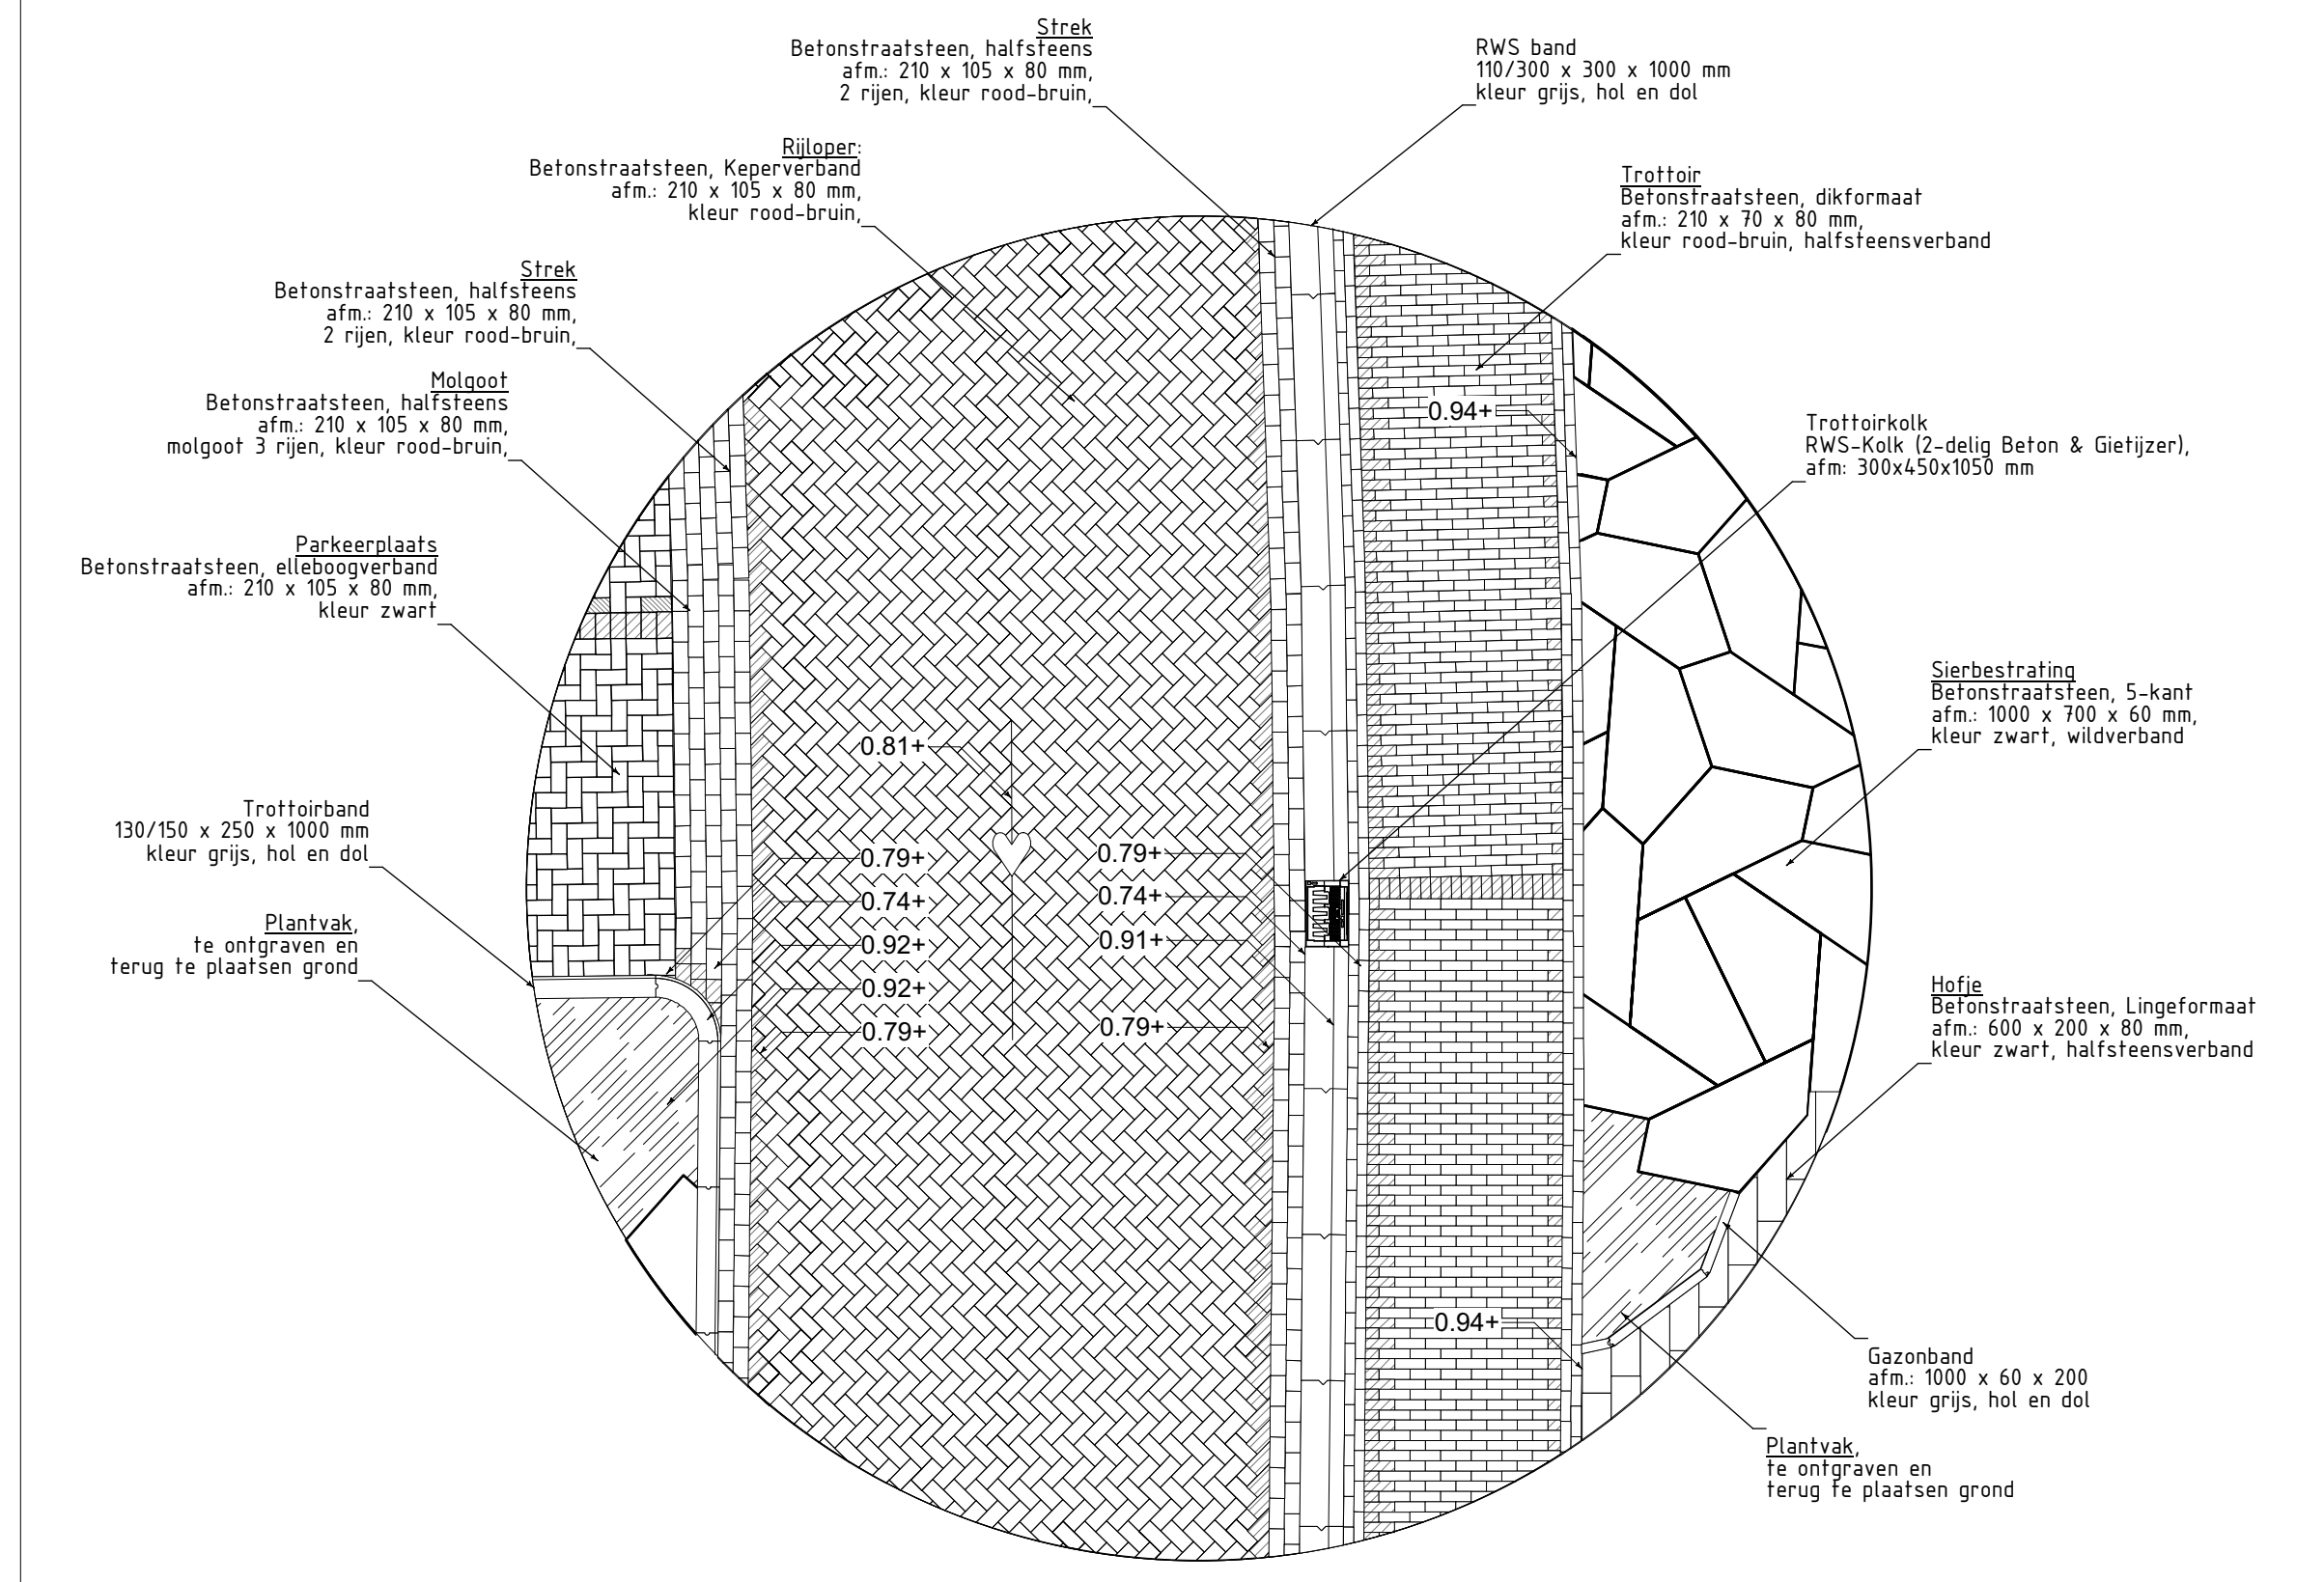


Bocht met vlechtnaad en verkeersdrempel

Detail 3 Schaal 150

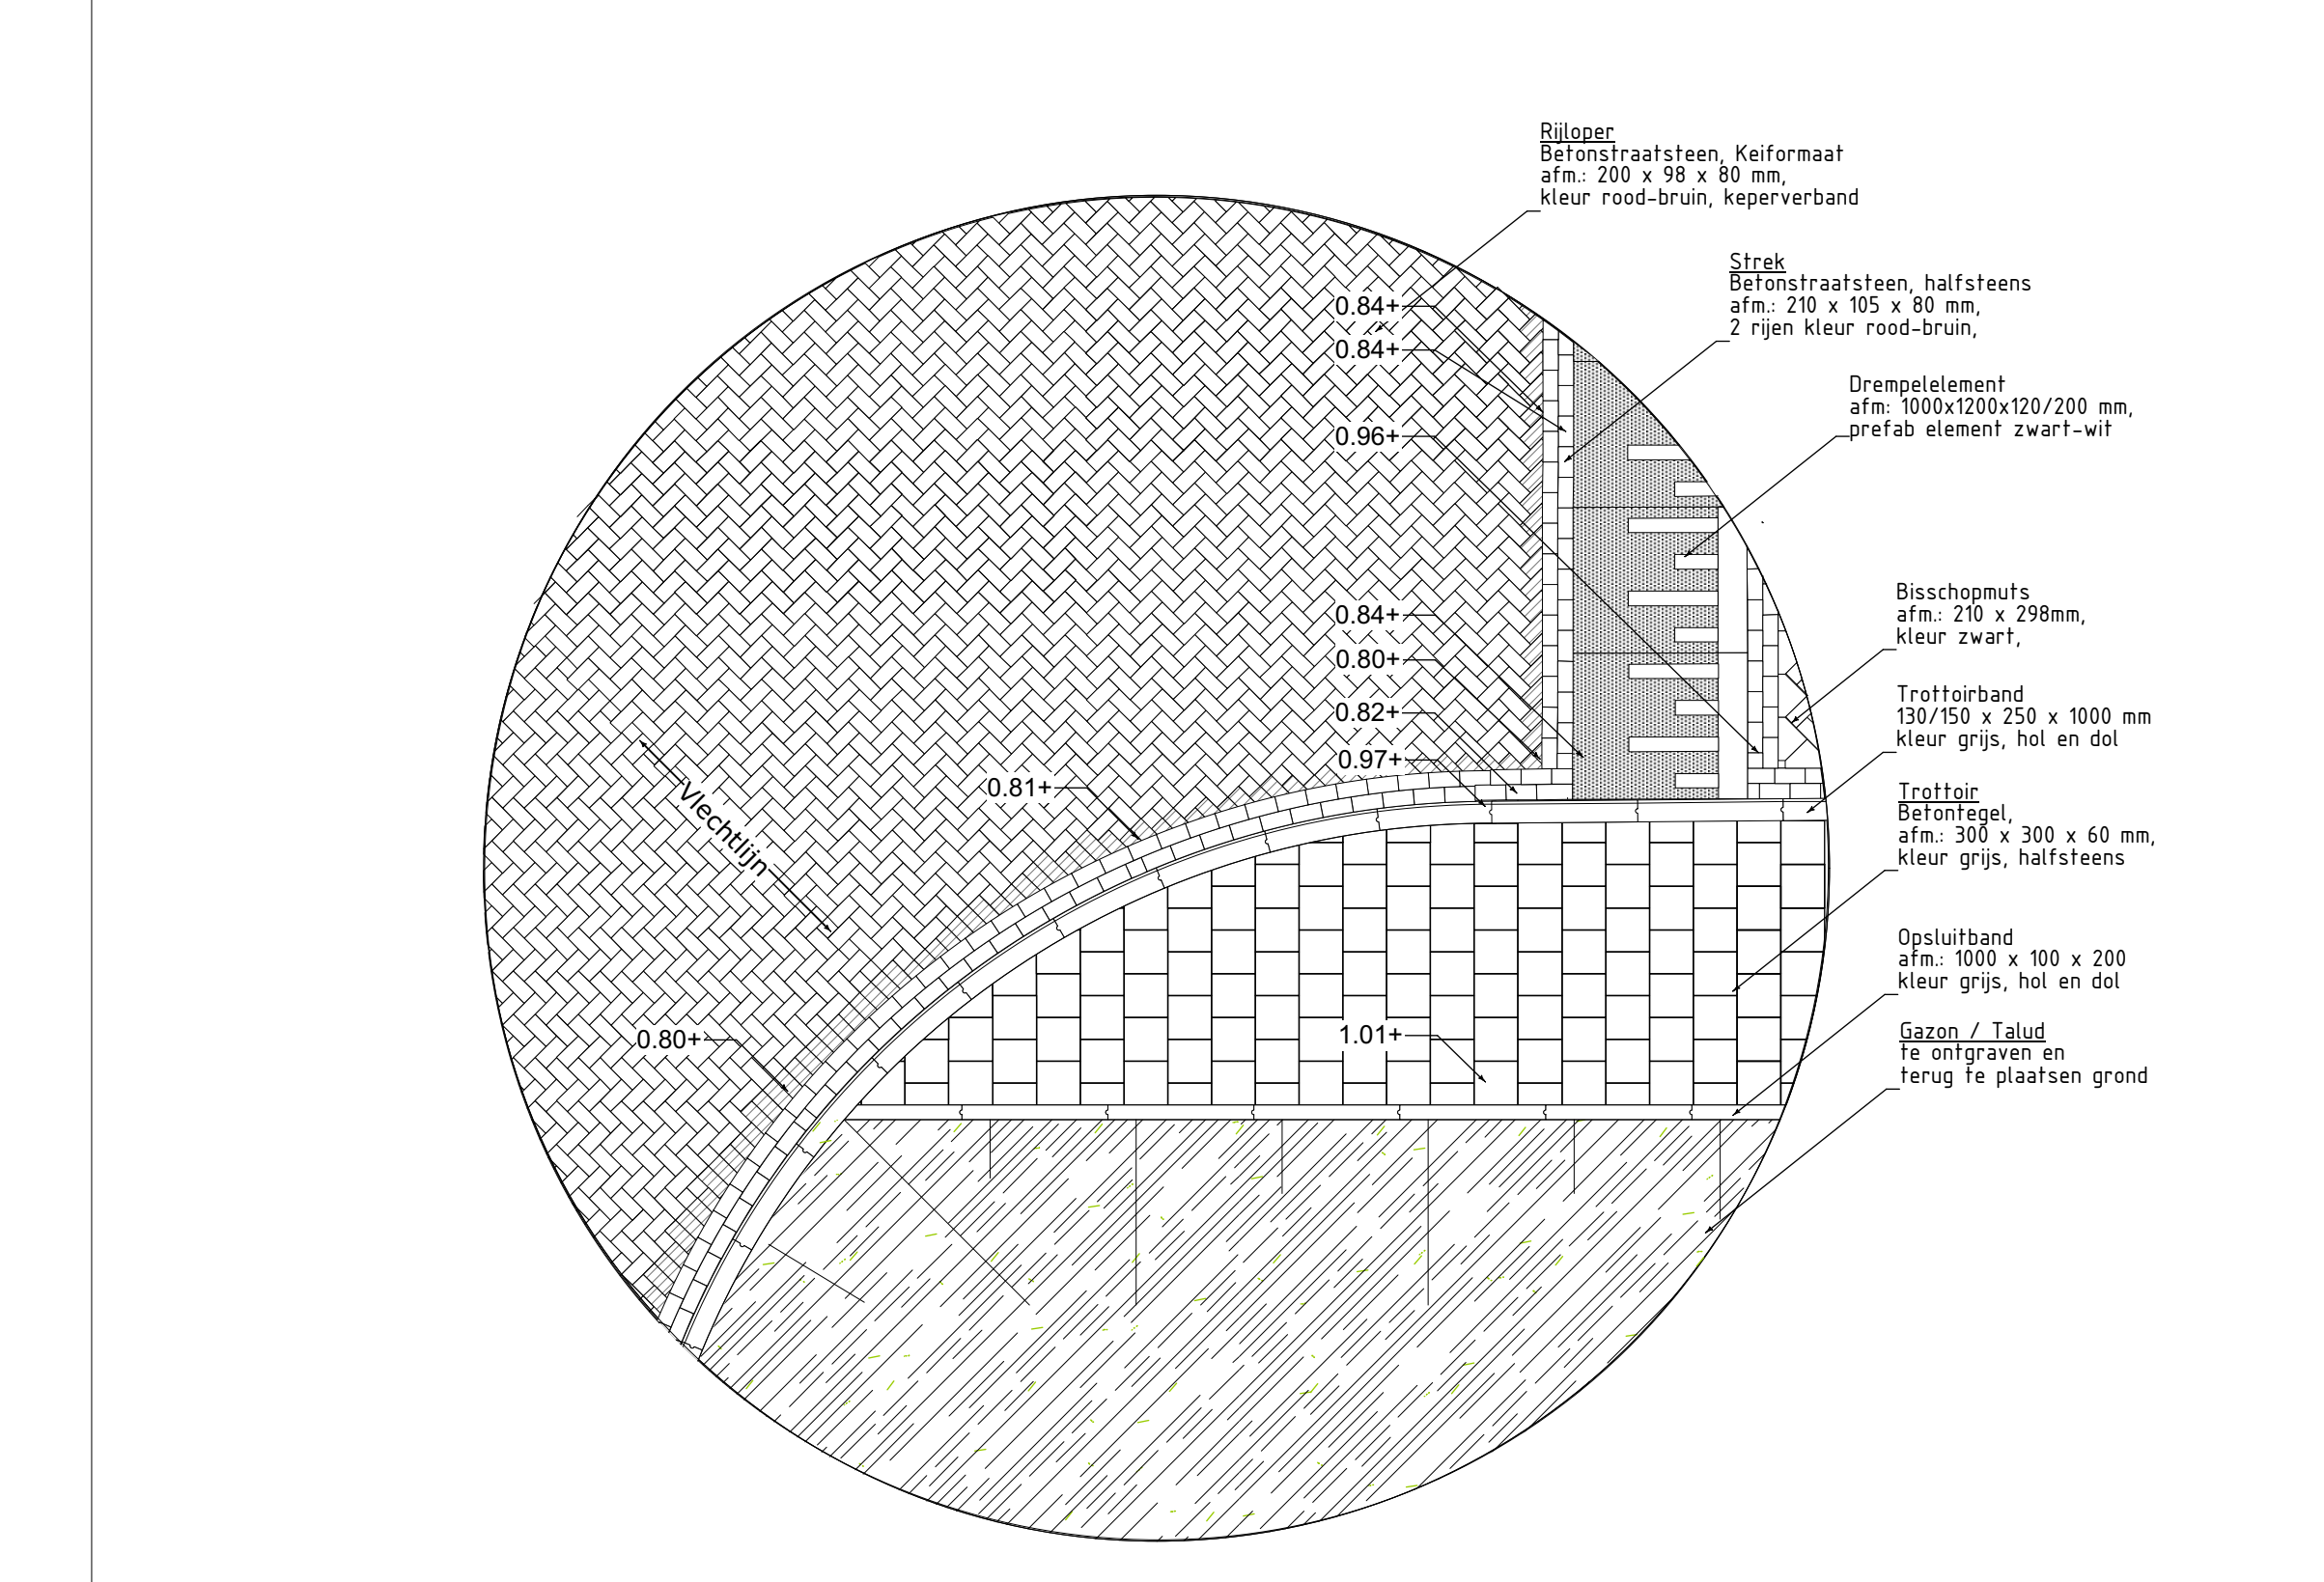


Parkeerplaats nabij drempel

Detail 4 Schaal 150

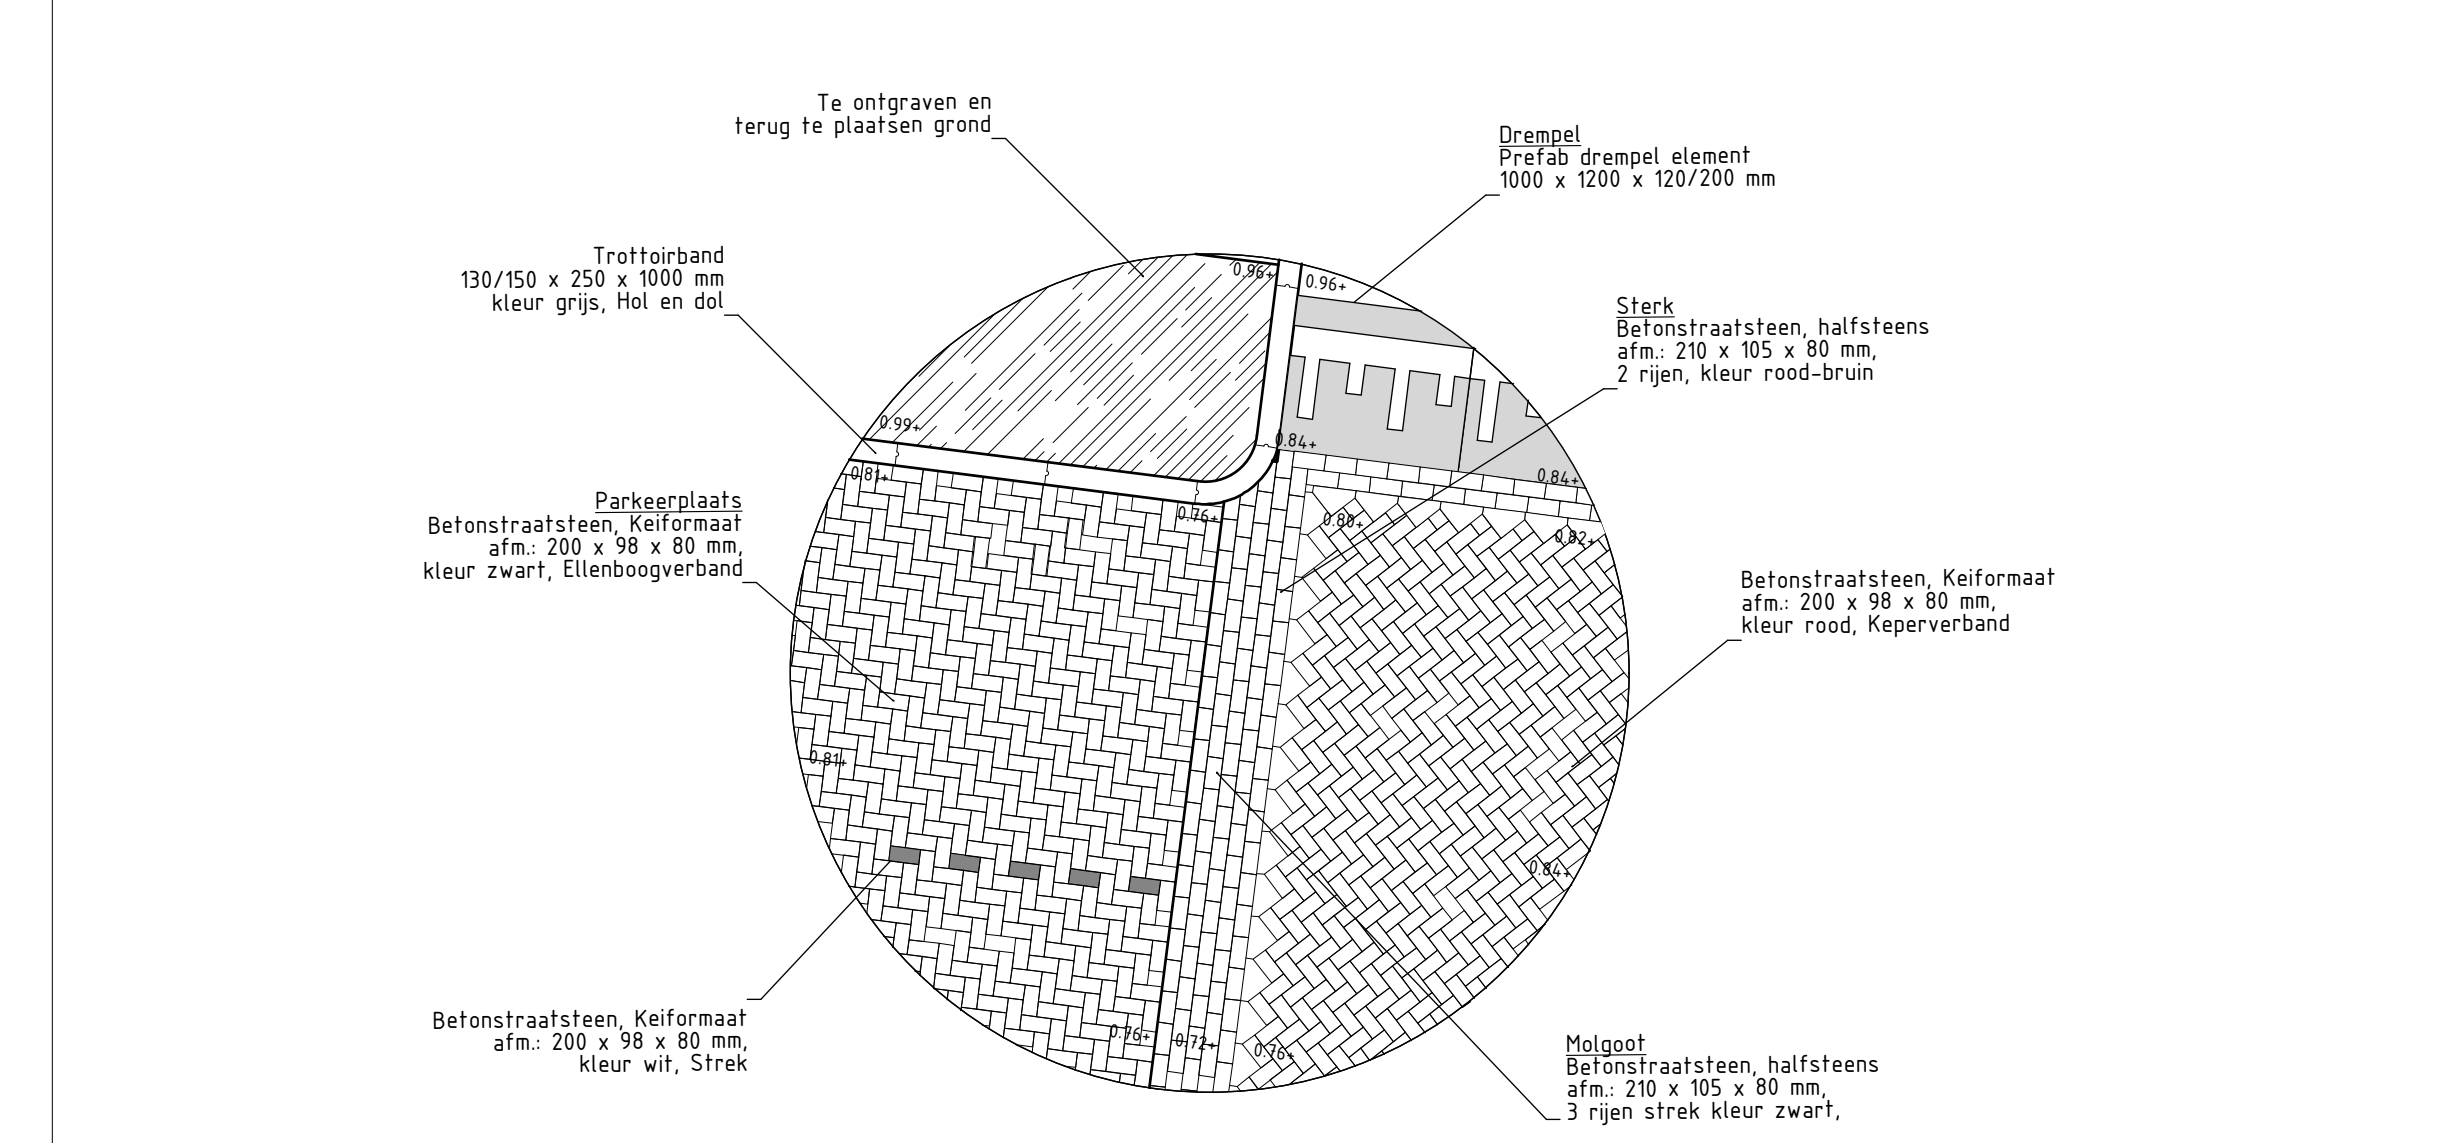


Trottoir en bocht rijloper

Detail 5 Schaal 150

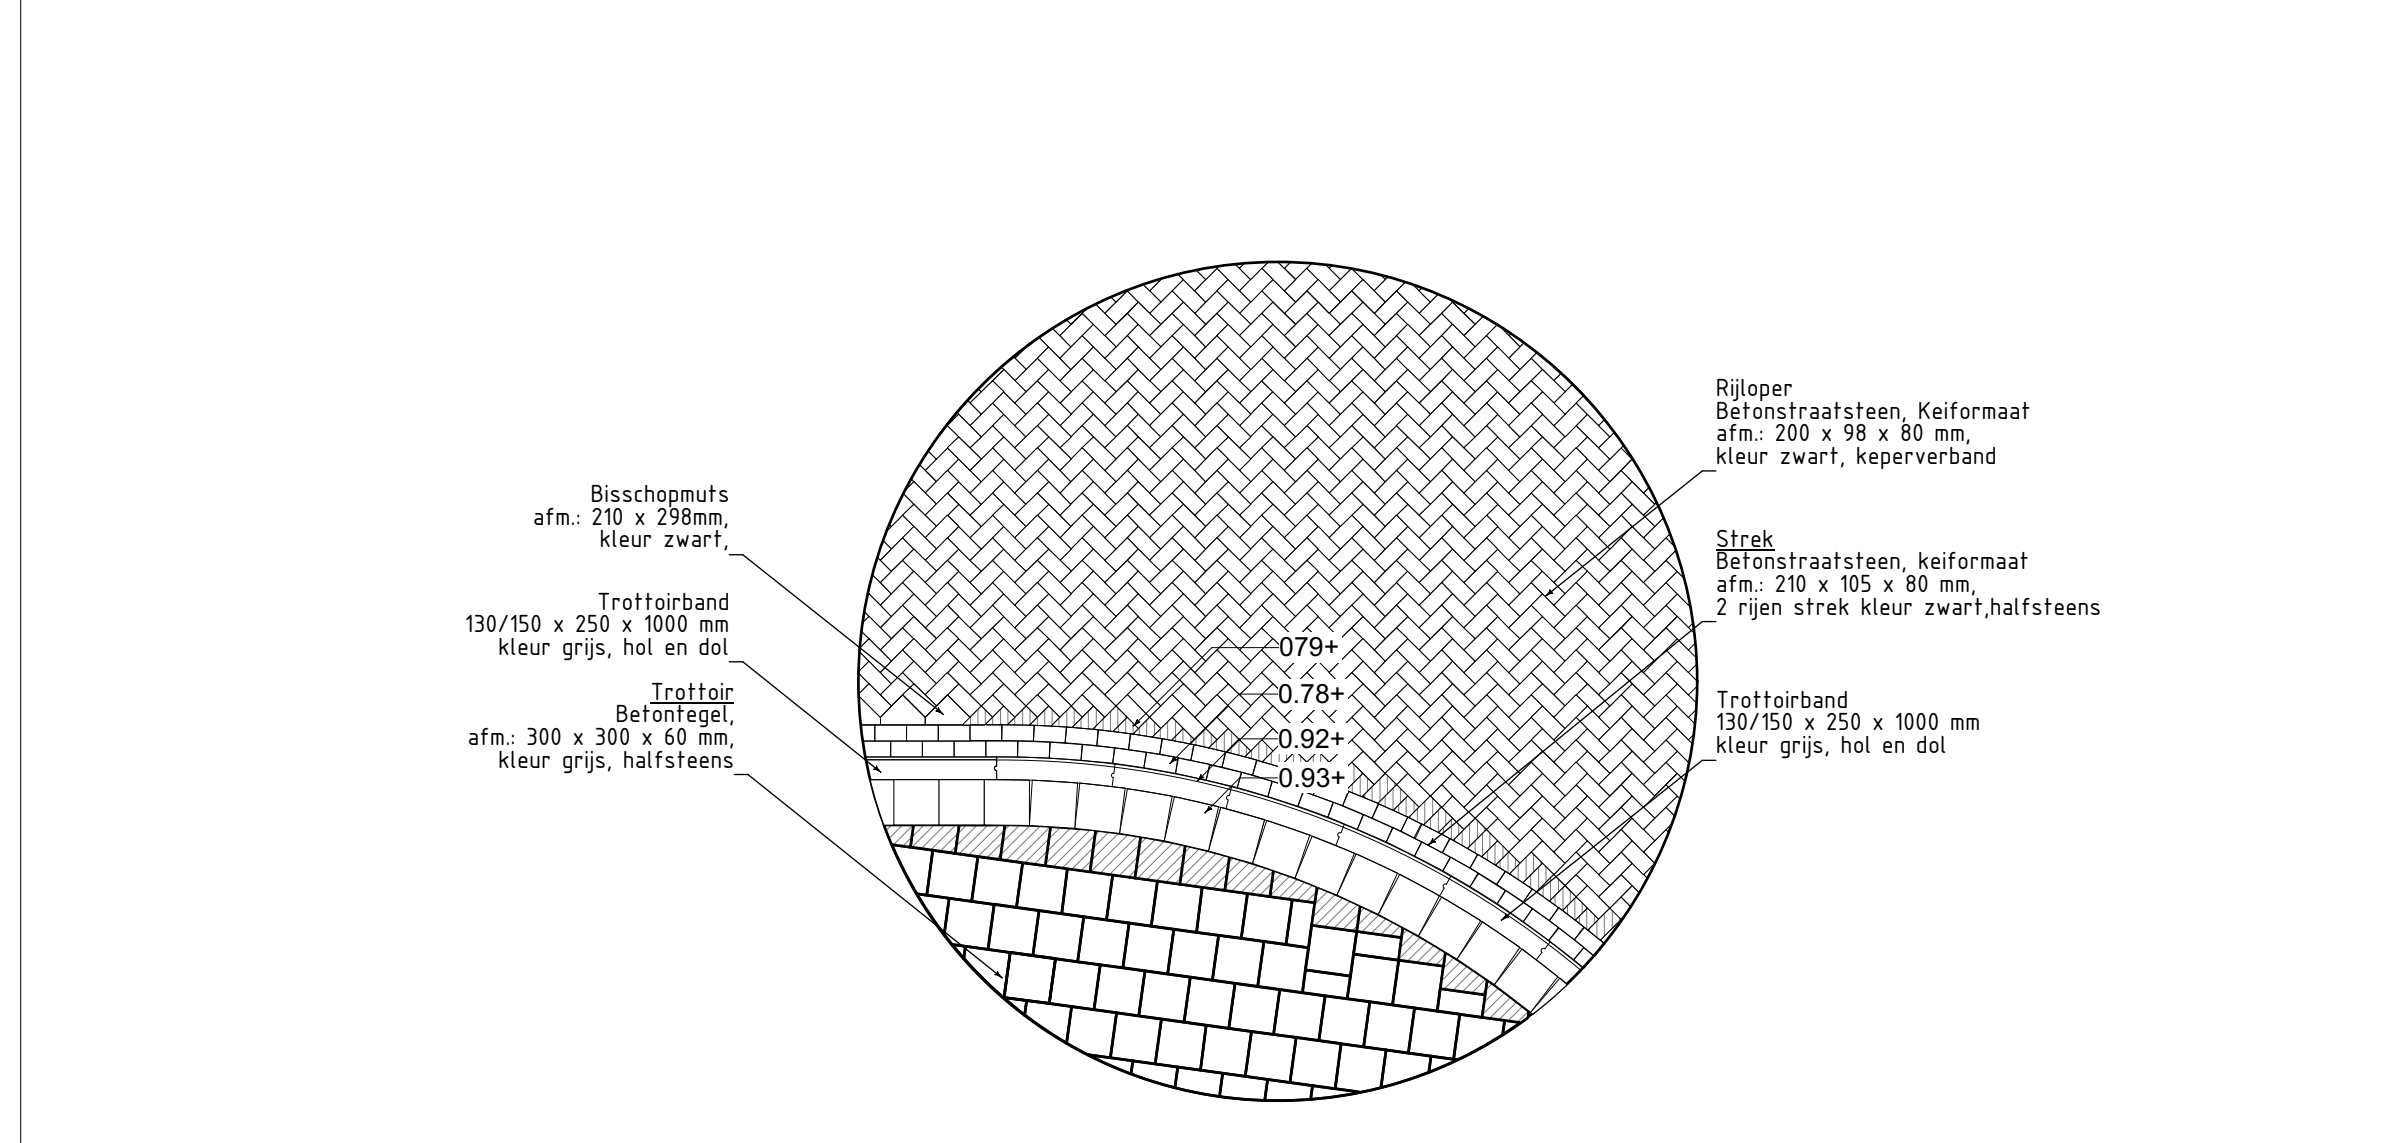

Inrit zijstraat en boom in verharding

Detail 6 Schaal 150

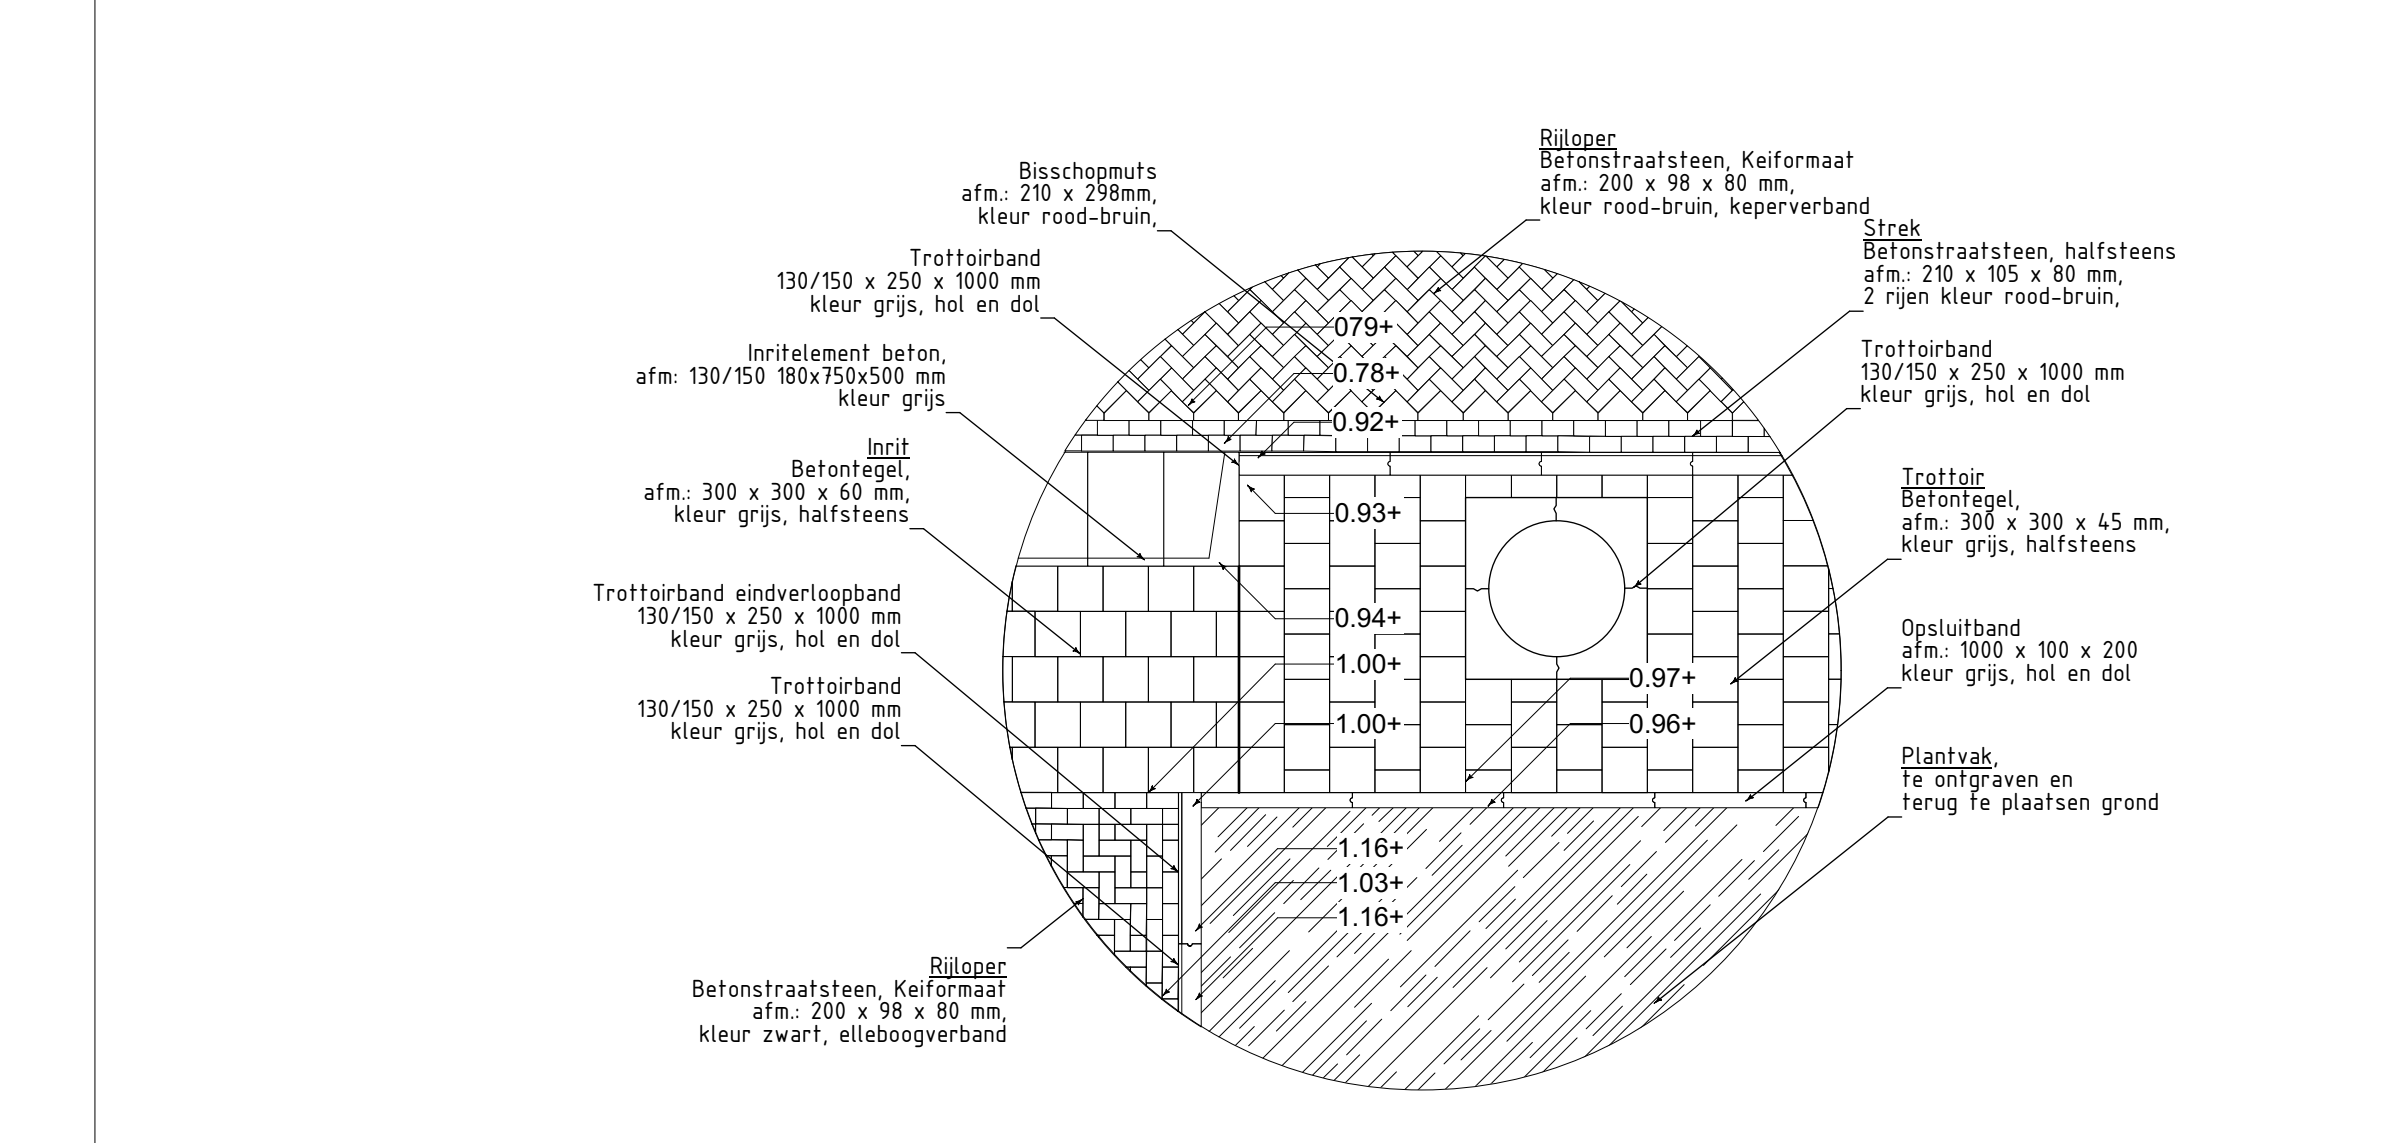

Schaal 1:20

Projectnaam:			
Opdrachtgever:			Fase:
Onderdeel:			Datum:
Schaal:	1:20	Getekend door:	Koos Verkade
Formaat:	A0	Gecontroleerd door:	
		Blad:	1/1
		Tekeningnr:	PD-4
		versie:	1