



# Opbouw: rijloper/hofje - wadi - rijloper - parkeerplaats

Normaal profiel D:D' Schaal 1:20

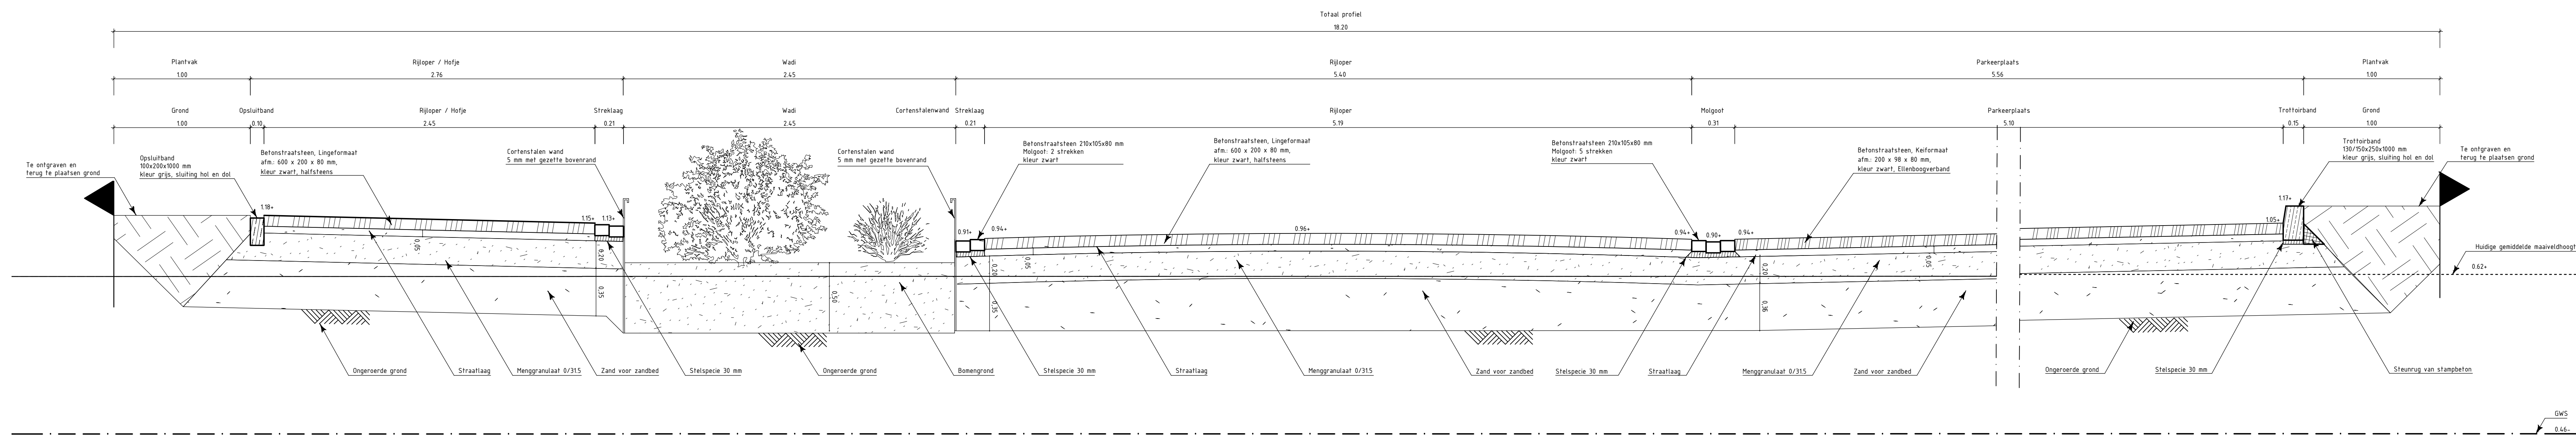


# Opbouw: trottoir - rijloper - trottoir/boom

Normaal profiel E:E' Schaal 1:20

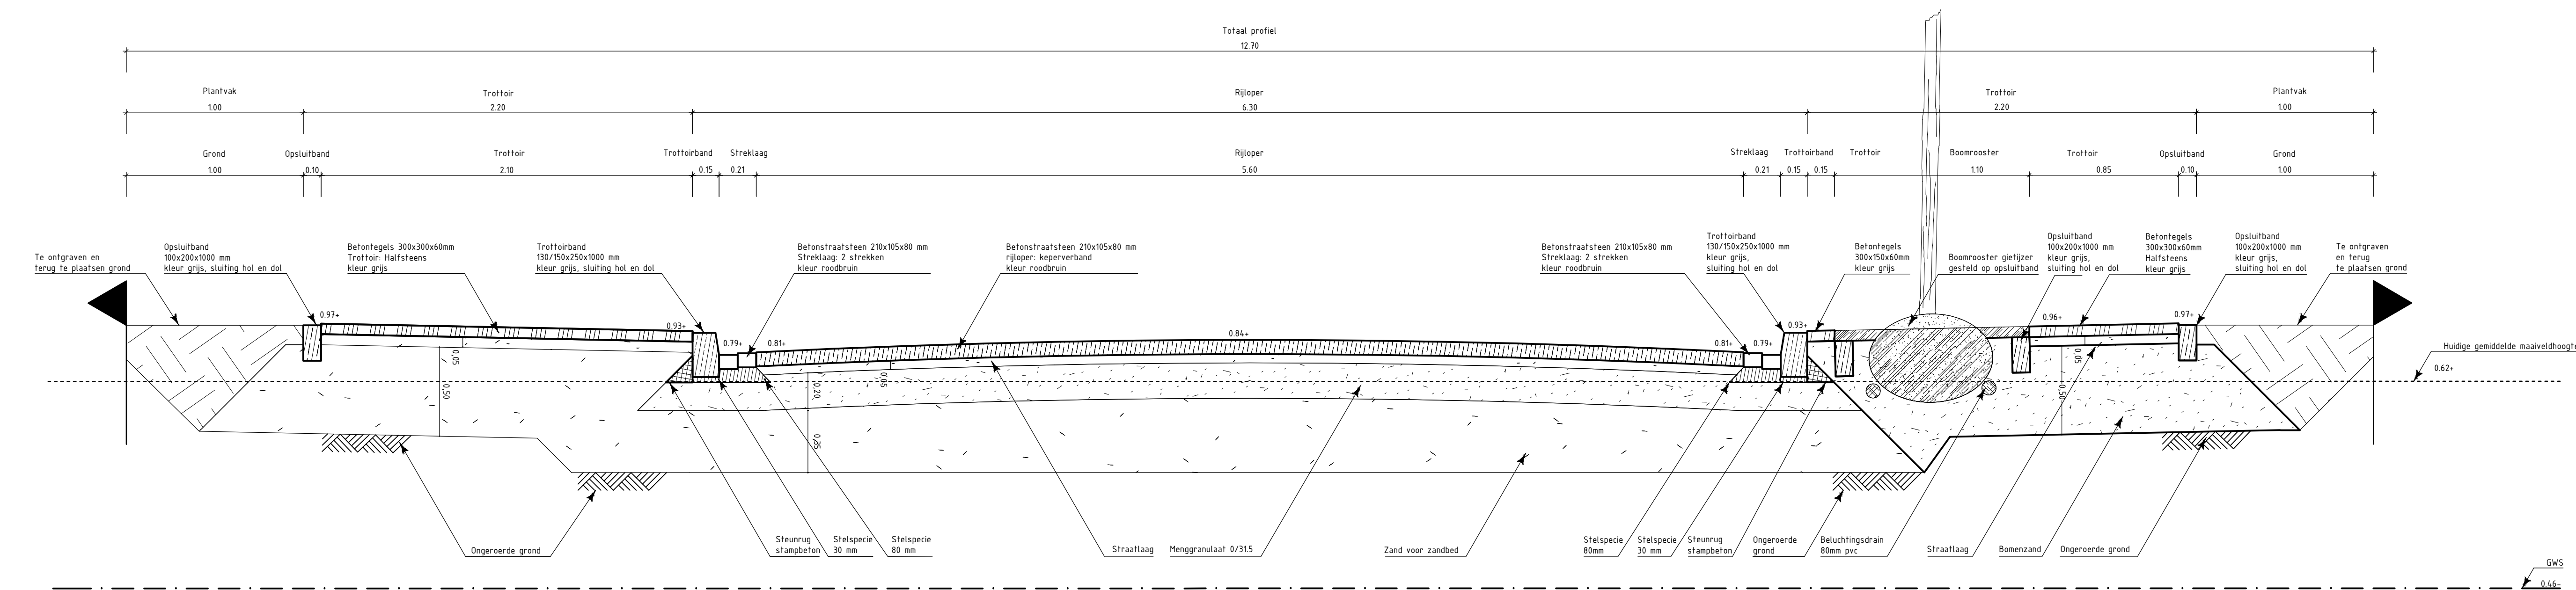

# Opbouw: trottoir - rijloper - parkeerplaats - talud - beschoeiing

Normaal profiel F:F' Schaal 1:20

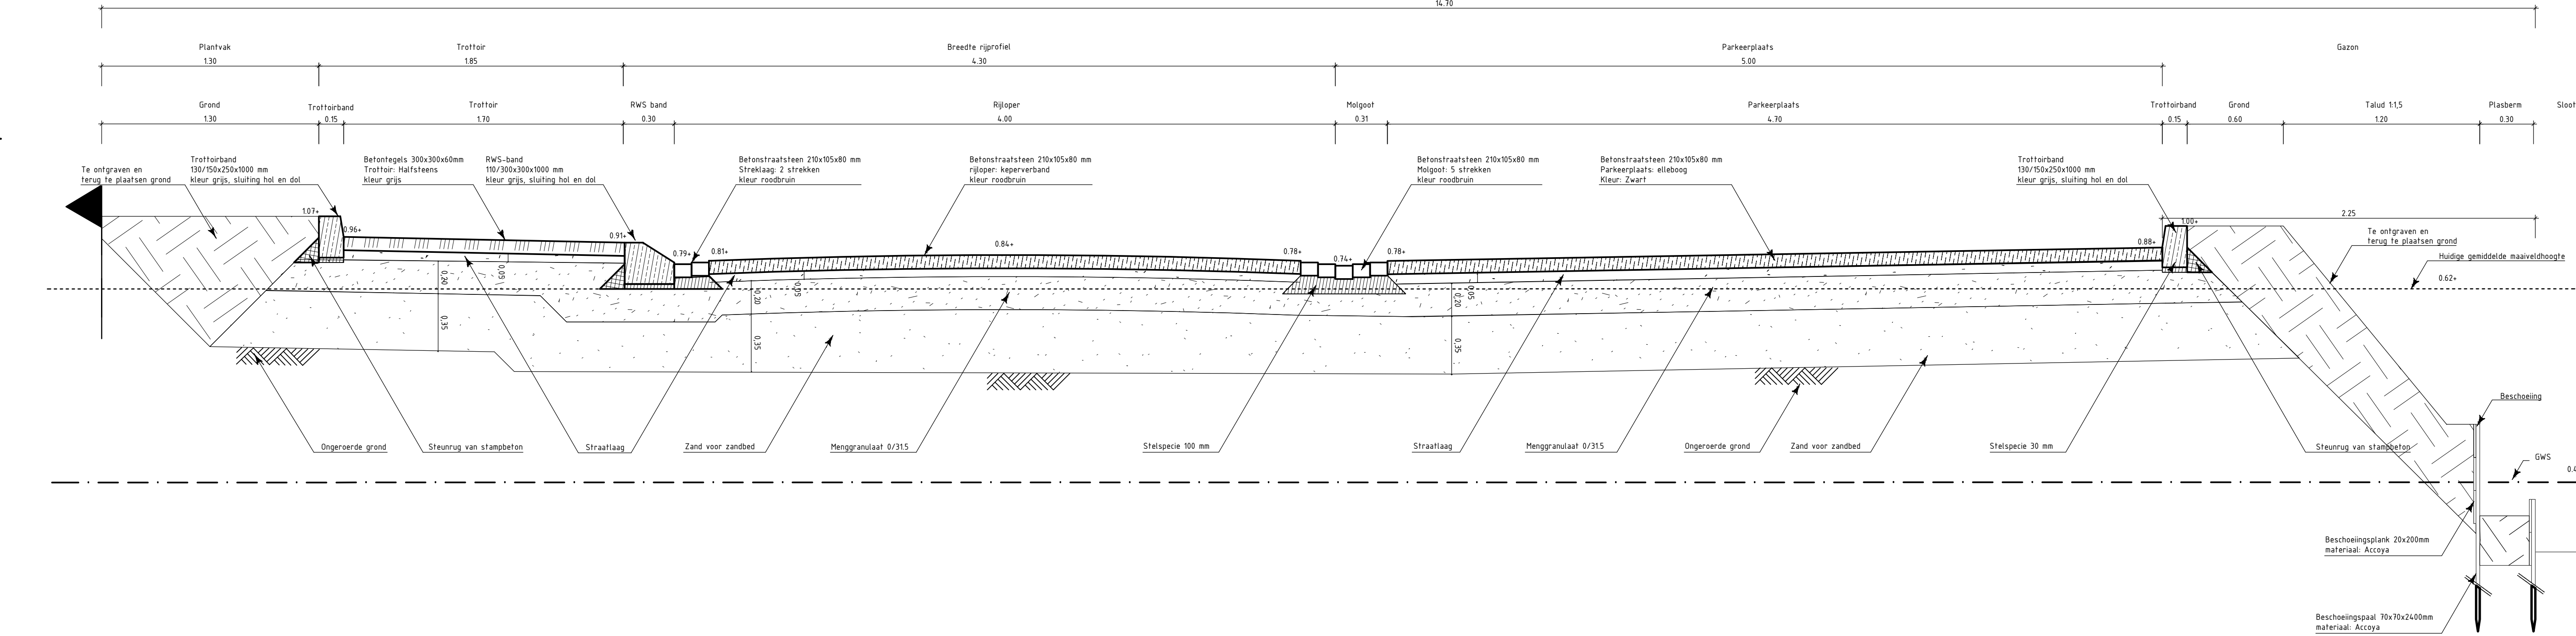

Maatvoering in meters, tenzij anders vermeld  
Materialen in mm, tenzij anders vermeld  
Hoogten in meters t.o.v. N.A.P., tenzij anders vermeld  
Maatvoering en hoogtekaartvoering controleren in het werk  
Schaal 1:20

Projectnaam:		Fase:	
Opdrachtgever:		Datum:	
Onderdeel:		Status:	Definitief
Schaal:	1:20	Getekend door:	Koos Verkade
Formaat:	A0	Gecontroleerd door:	
		Blaad:	2/4
		Tekeningnr.:	PD-2
		versie:	1