

Overzichtstekening en Groenstructuurplan

Schaal 1:1000




Gebruikte codes

- leverbaar = met kale wortel
- C = Containerpot
- H = Hoogtam
- 12-14 = Boommaat (omtrek)
- 50/100 = 3 jarige zaailing na 1 jaar verplant
- 0/2 = 2 jarige winterstek
- 0/1/1 = 2 jarige zomerstek (2x verplant)
- 0/1/0 = 1 jarige kruidachtige stek



Detail plantverband parkeervakken woonwijk

Detail 1 Schaal 1:50

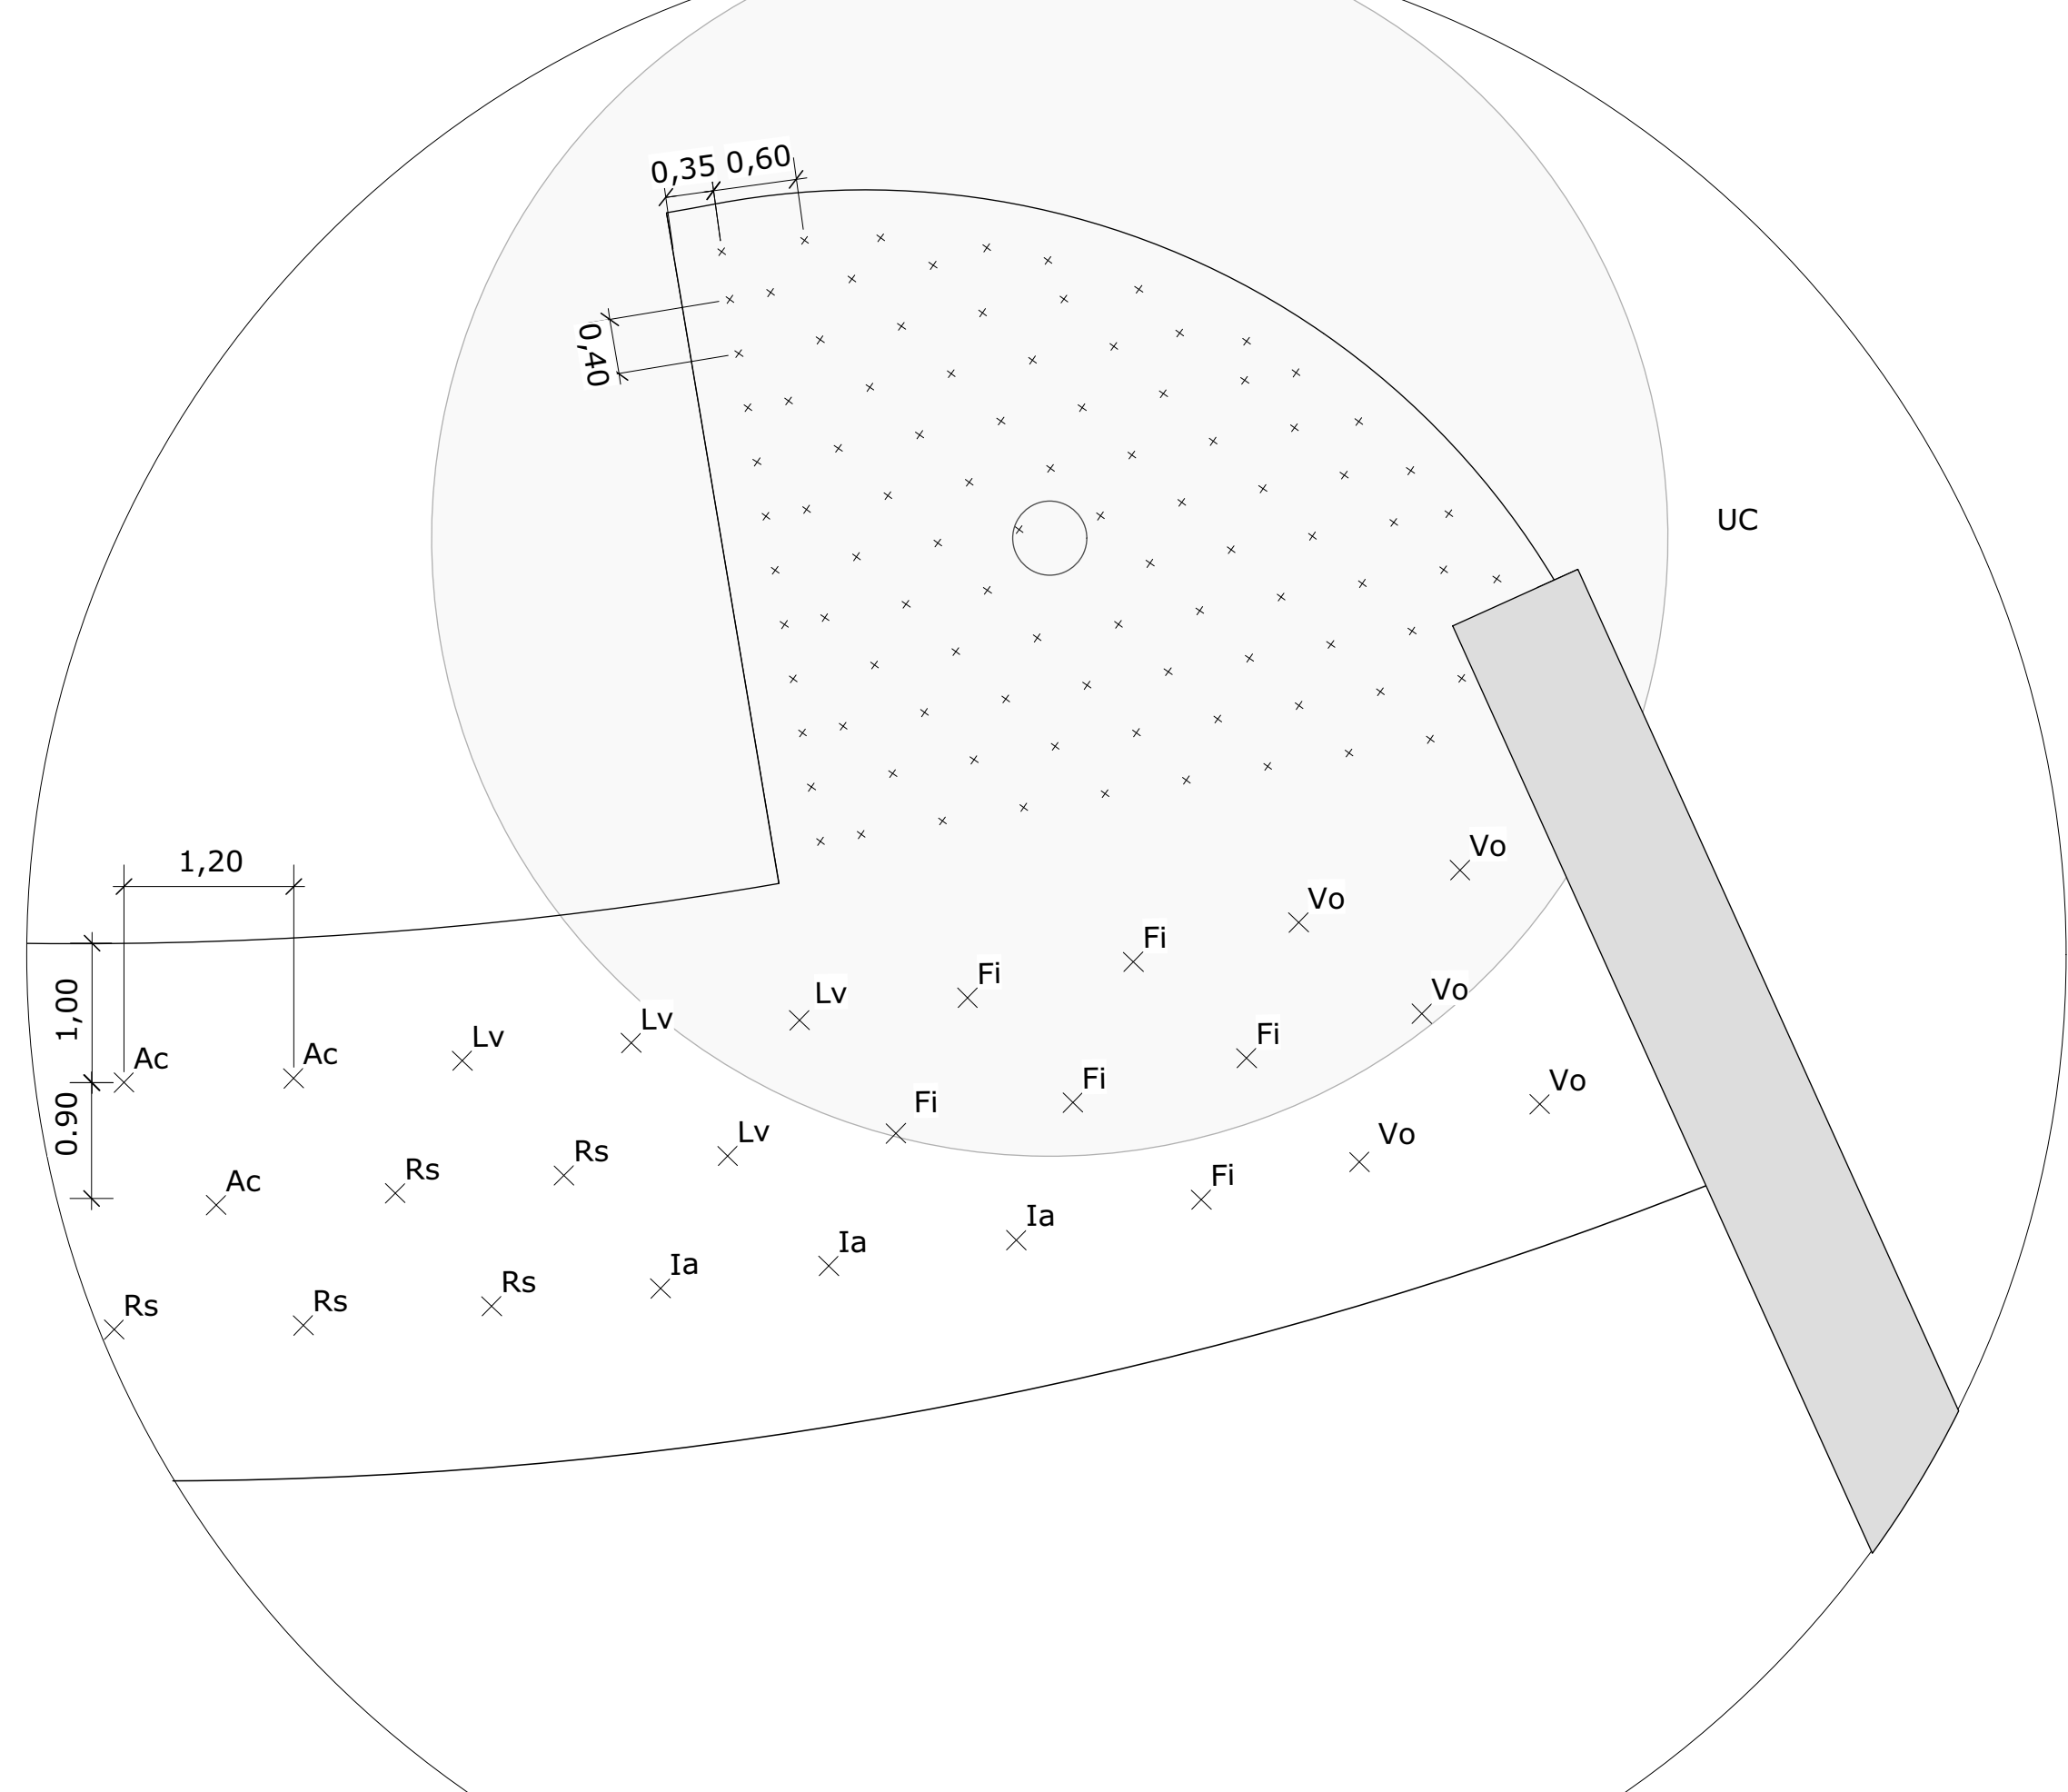


Detail plantverband parkeervakken woonwijk

Detail 2 Schaal 1:50

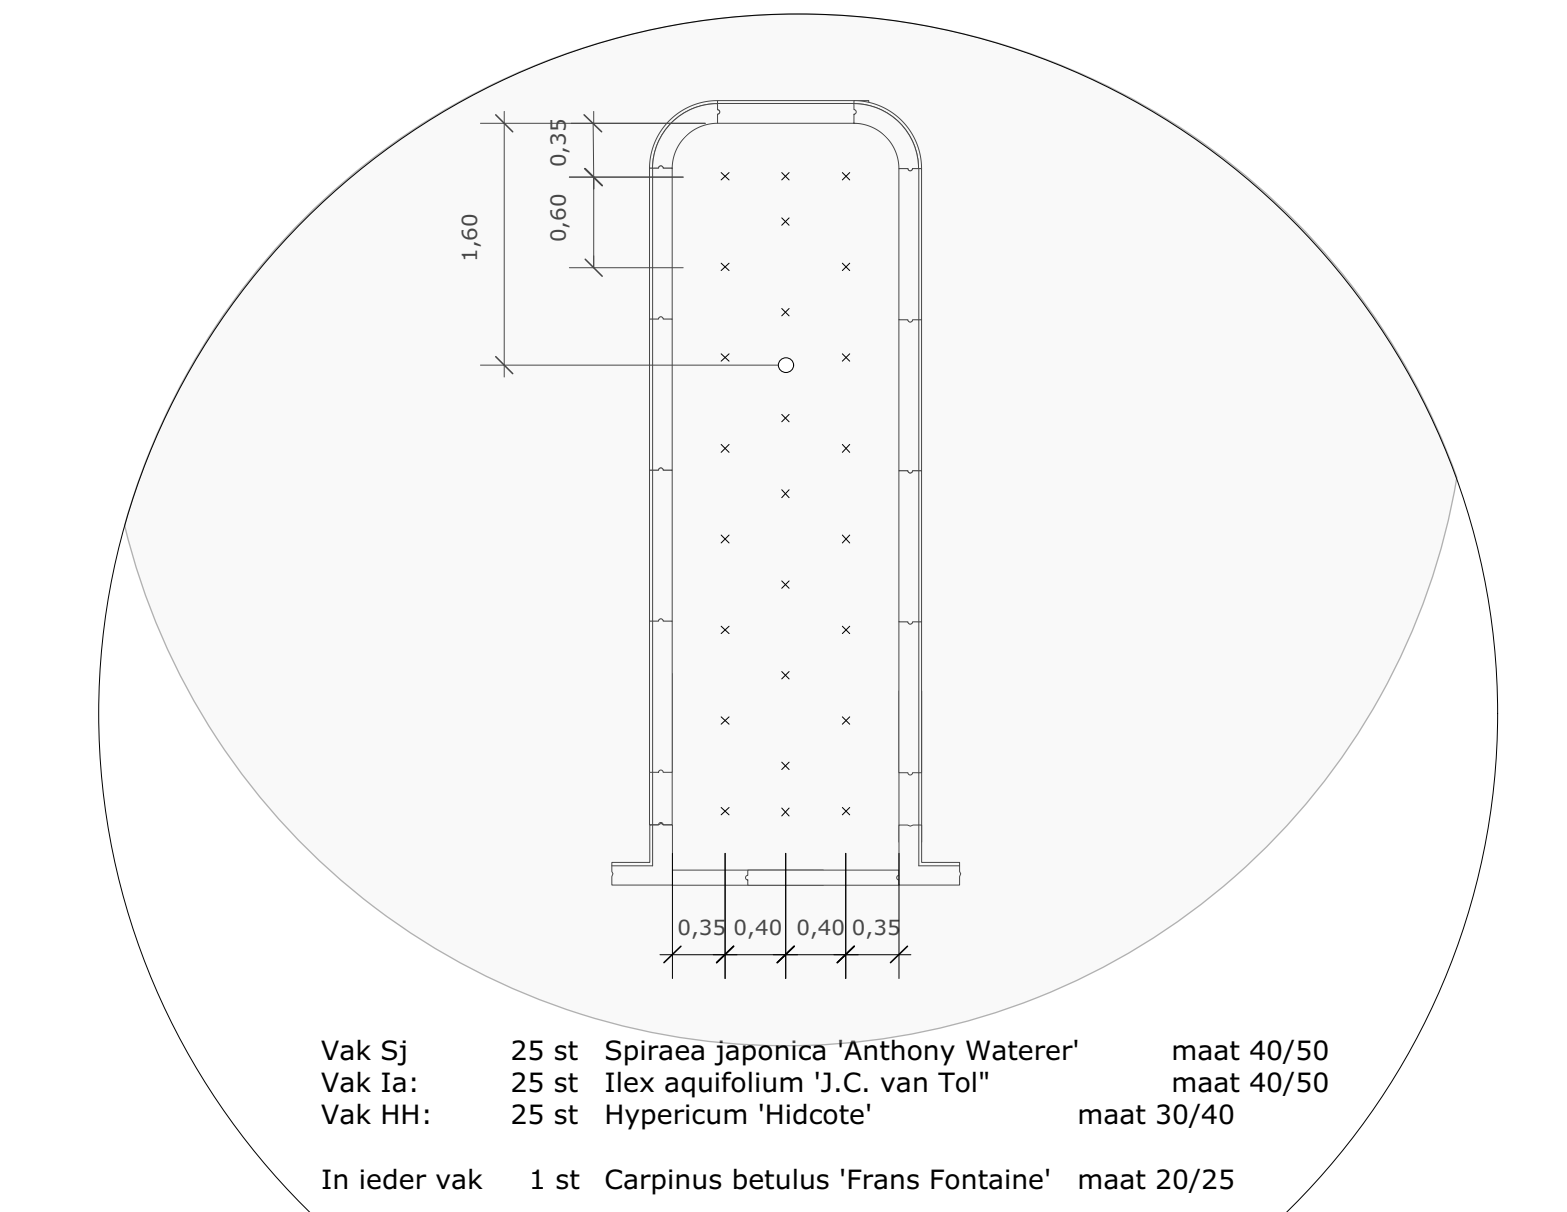

Detail plantverband wadi

Detail 3 Schaal 1:50

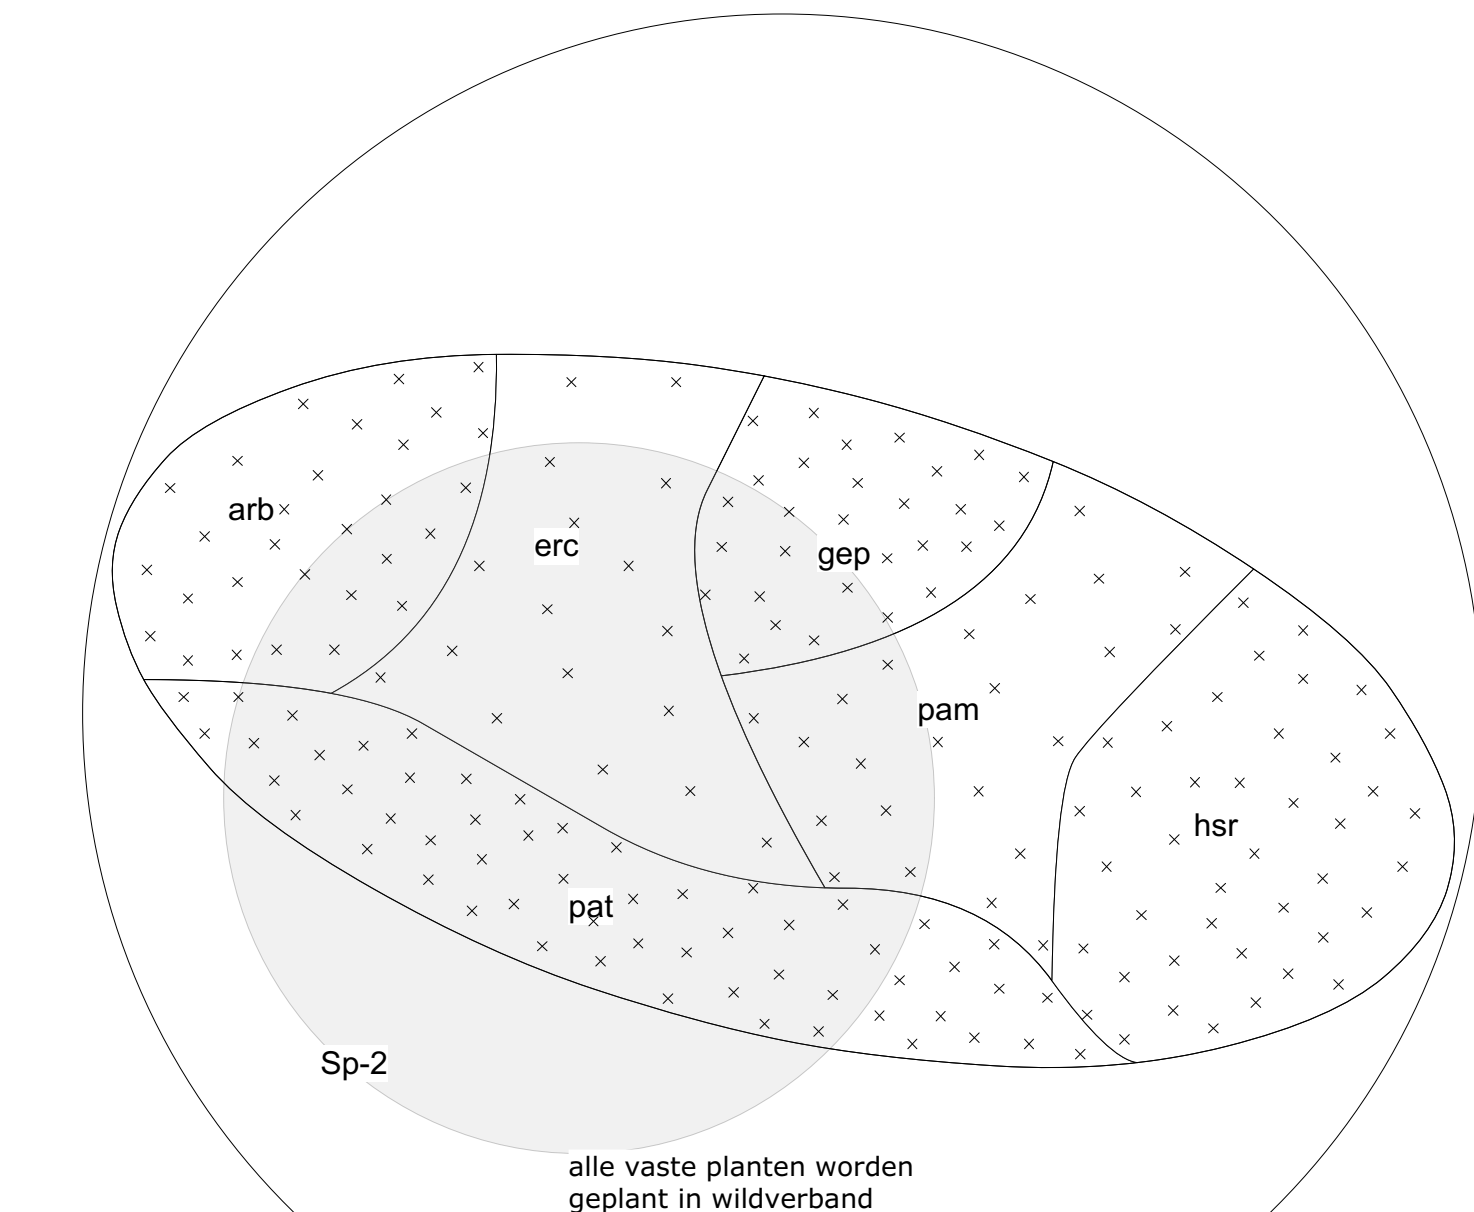

Projectnaam: **DO**

Opdrachtgever: **DO**

Onderdeel: **Beplantingsplan**

Schaal: 1:1000, details 1:50

Formaat: A0

Datum: 9-1-2017

Status: Goedgekeurd

Getekend door: Koos Verkade

Gecontroleerd door:

Blad: 1/1

Tekening: GS-1

Verse: 1

Het ontwerp is auteursrechtelijk beschermd. Het kopiëren of verspreiden van het ontwerp is strafbaar. Het kopiëren of verspreiden van het ontwerp is strafbaar.